


ДЕМОНТАЖНЫЕ РАБОТЫ

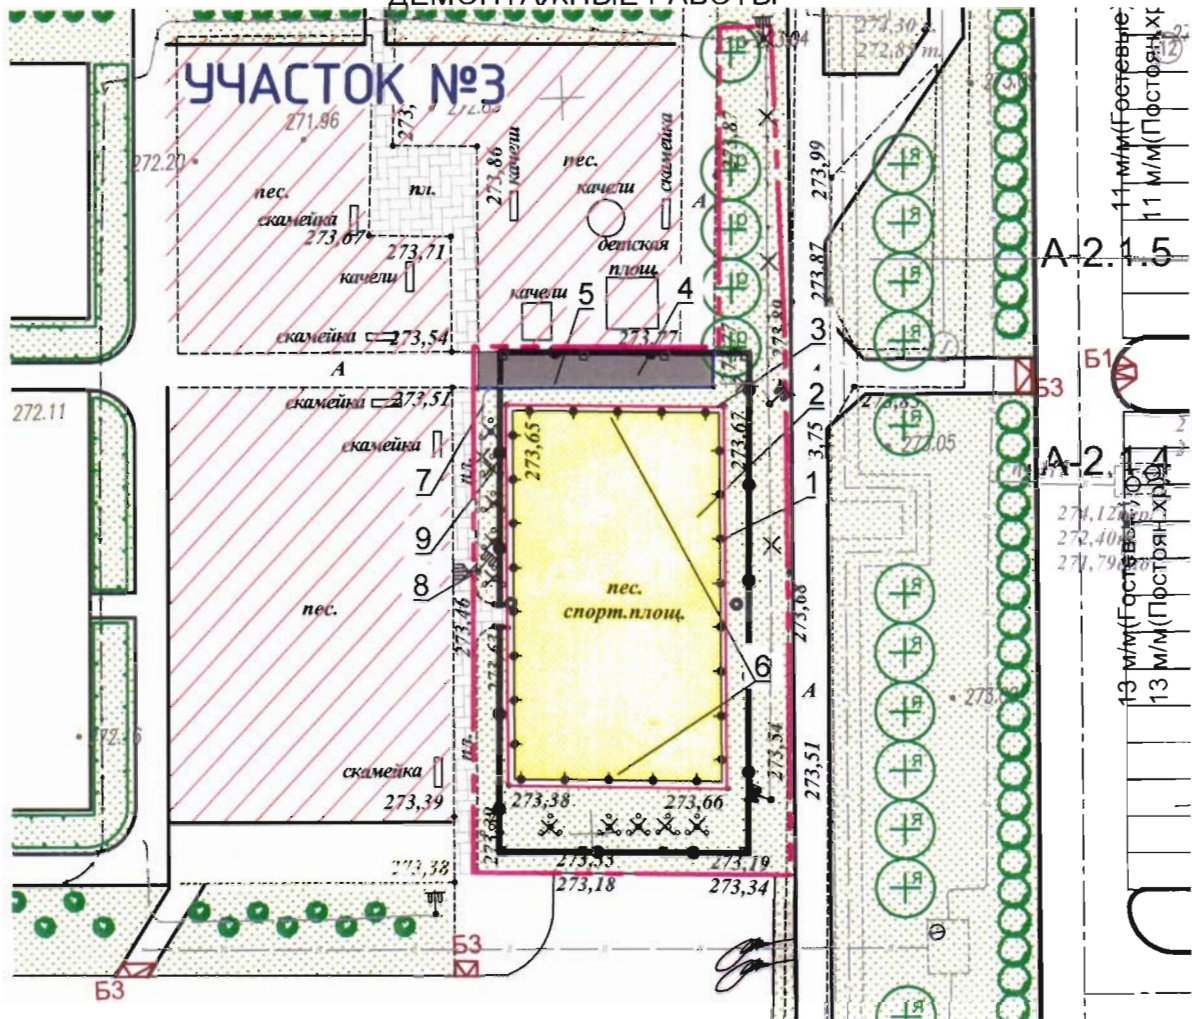

ДЕМОНТАЖНЫЕ РАБОТЫ

Поз	Обозначение	Наименование	Кол	Примечание
1		Ограждение, м	74	
2		Песочное покрытие корта, м <sup>2</sup>	353,50	
3		БР 100.20.8, м	82	
4		Асфальтобетонный тротуар, м <sup>2</sup>	38,1	
5		БР 100.20.8, м	19	
6		Баскетбольные стойки, шт	2	

ВЫНОС КАБЕЛЯ ОСВЕЩЕНИЯ

Поз	Обозначение	Наименование	Кол	Примечание
7		Кабель освещения, м		Объем работ учтен в разделе ЭН
8		Опора освещения, шт		Объем работ учтен в разделе ЭН

СНОС ОЗЕЛЕНЕНИЯ



Поз	Обозначение	Наименование	Кол	Примечание
9		Кустарники, шт	10	Учесть в объем работ по озеленению территории дома №12

УСЛОВНЫЕ ОБОЗНАЧЕНИЯ

Граница благоустройства


Инв.№ подл. Подпись и дата. Взам.инв. №

11 м/м (Гостевые), 11 м/м (Постройка №2), 13 м/м (Гостевые), 13 м/м (Постройка №4)

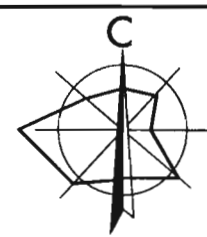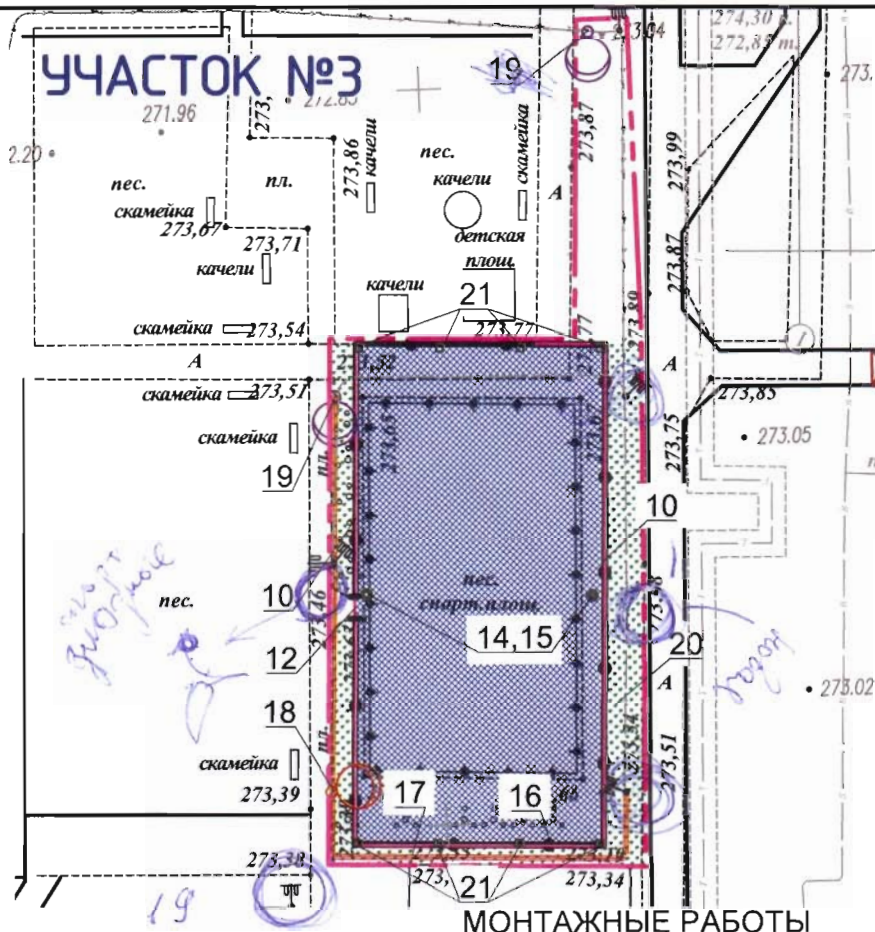

МОНТАЖНЫЕ РАБОТЫ

Узел А

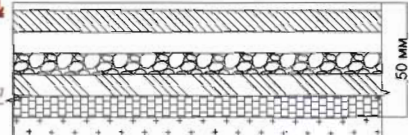

- Разметка теннисного корта (поз.11)
- 2 слоя цветного материала Lentus Base Filler
- 2 слоя порозаполняющего материала Lentus Resurfacer
- Специальный грунт по резине Lentus А
- 2-х компонентный полиуретановый клей
- Цементнобетонное основание

3x6

*монтаж дорожки*

*монтаж*

МОНТАЖНЫЕ РАБОТЫ

Поз	Обозначение	Наименование	Кол	Примечание
10		Ограждение 2D В2030xШ2500, м	101	По периметру корта
11		Разметка теннисного корта, м2	16,00	См. Приложение 1
12		Калитка В2030xШ1000, шт	1	
13		Резиновое покрытие площадки, м <sup>2</sup>	578	Узел А
14		Стойки волейбольные без сетки, комплект	1	Изготовитель - КСИЛ. Общие стойки и сетка для волейбола и тенниса
15		Стойки теннисные, комплект		
16		БР 100.20.8, м	90	
17		Кабель освещения, м		Объем работ учтен в разделе ЭН
18		Новая опора освещения, шт		Объем работ учтен в разделе ЭН
19		Переносимая опора освещения, шт		Объем работ учтен в разделе ЭН
20		Восстановление газона, м <sup>2</sup>	169,4	
21		Усиленная стойка h=4м, шт	8	

12.001.34/21-00-ГП					
Устройство открытого теннисного корта по объекту «Жилая застройка в границах ул. Сыромолотова - Рассветной - 40-летия Комсомола в Кировском районе г. Екатеринбурга. Жилой дом №12»					
Изм.	Кодуч	Лист	№ док.	Подпись	Дата
Разработал	Власова			<i>М. Кай</i>	09.21
Проверил	Колесник			<i>М. Кай</i>	09.21
Н. контр.	Буженинов				09.21
ГИП	Буженинов				09.21
				Общеконплексные работы	
				Стадия	Лист
				Р	2
				Листов	-
				ООО "ЛСР. Строительство-Урал" ПКУ"	
				План благоустройства территории М 1:500	