Приложение № 1

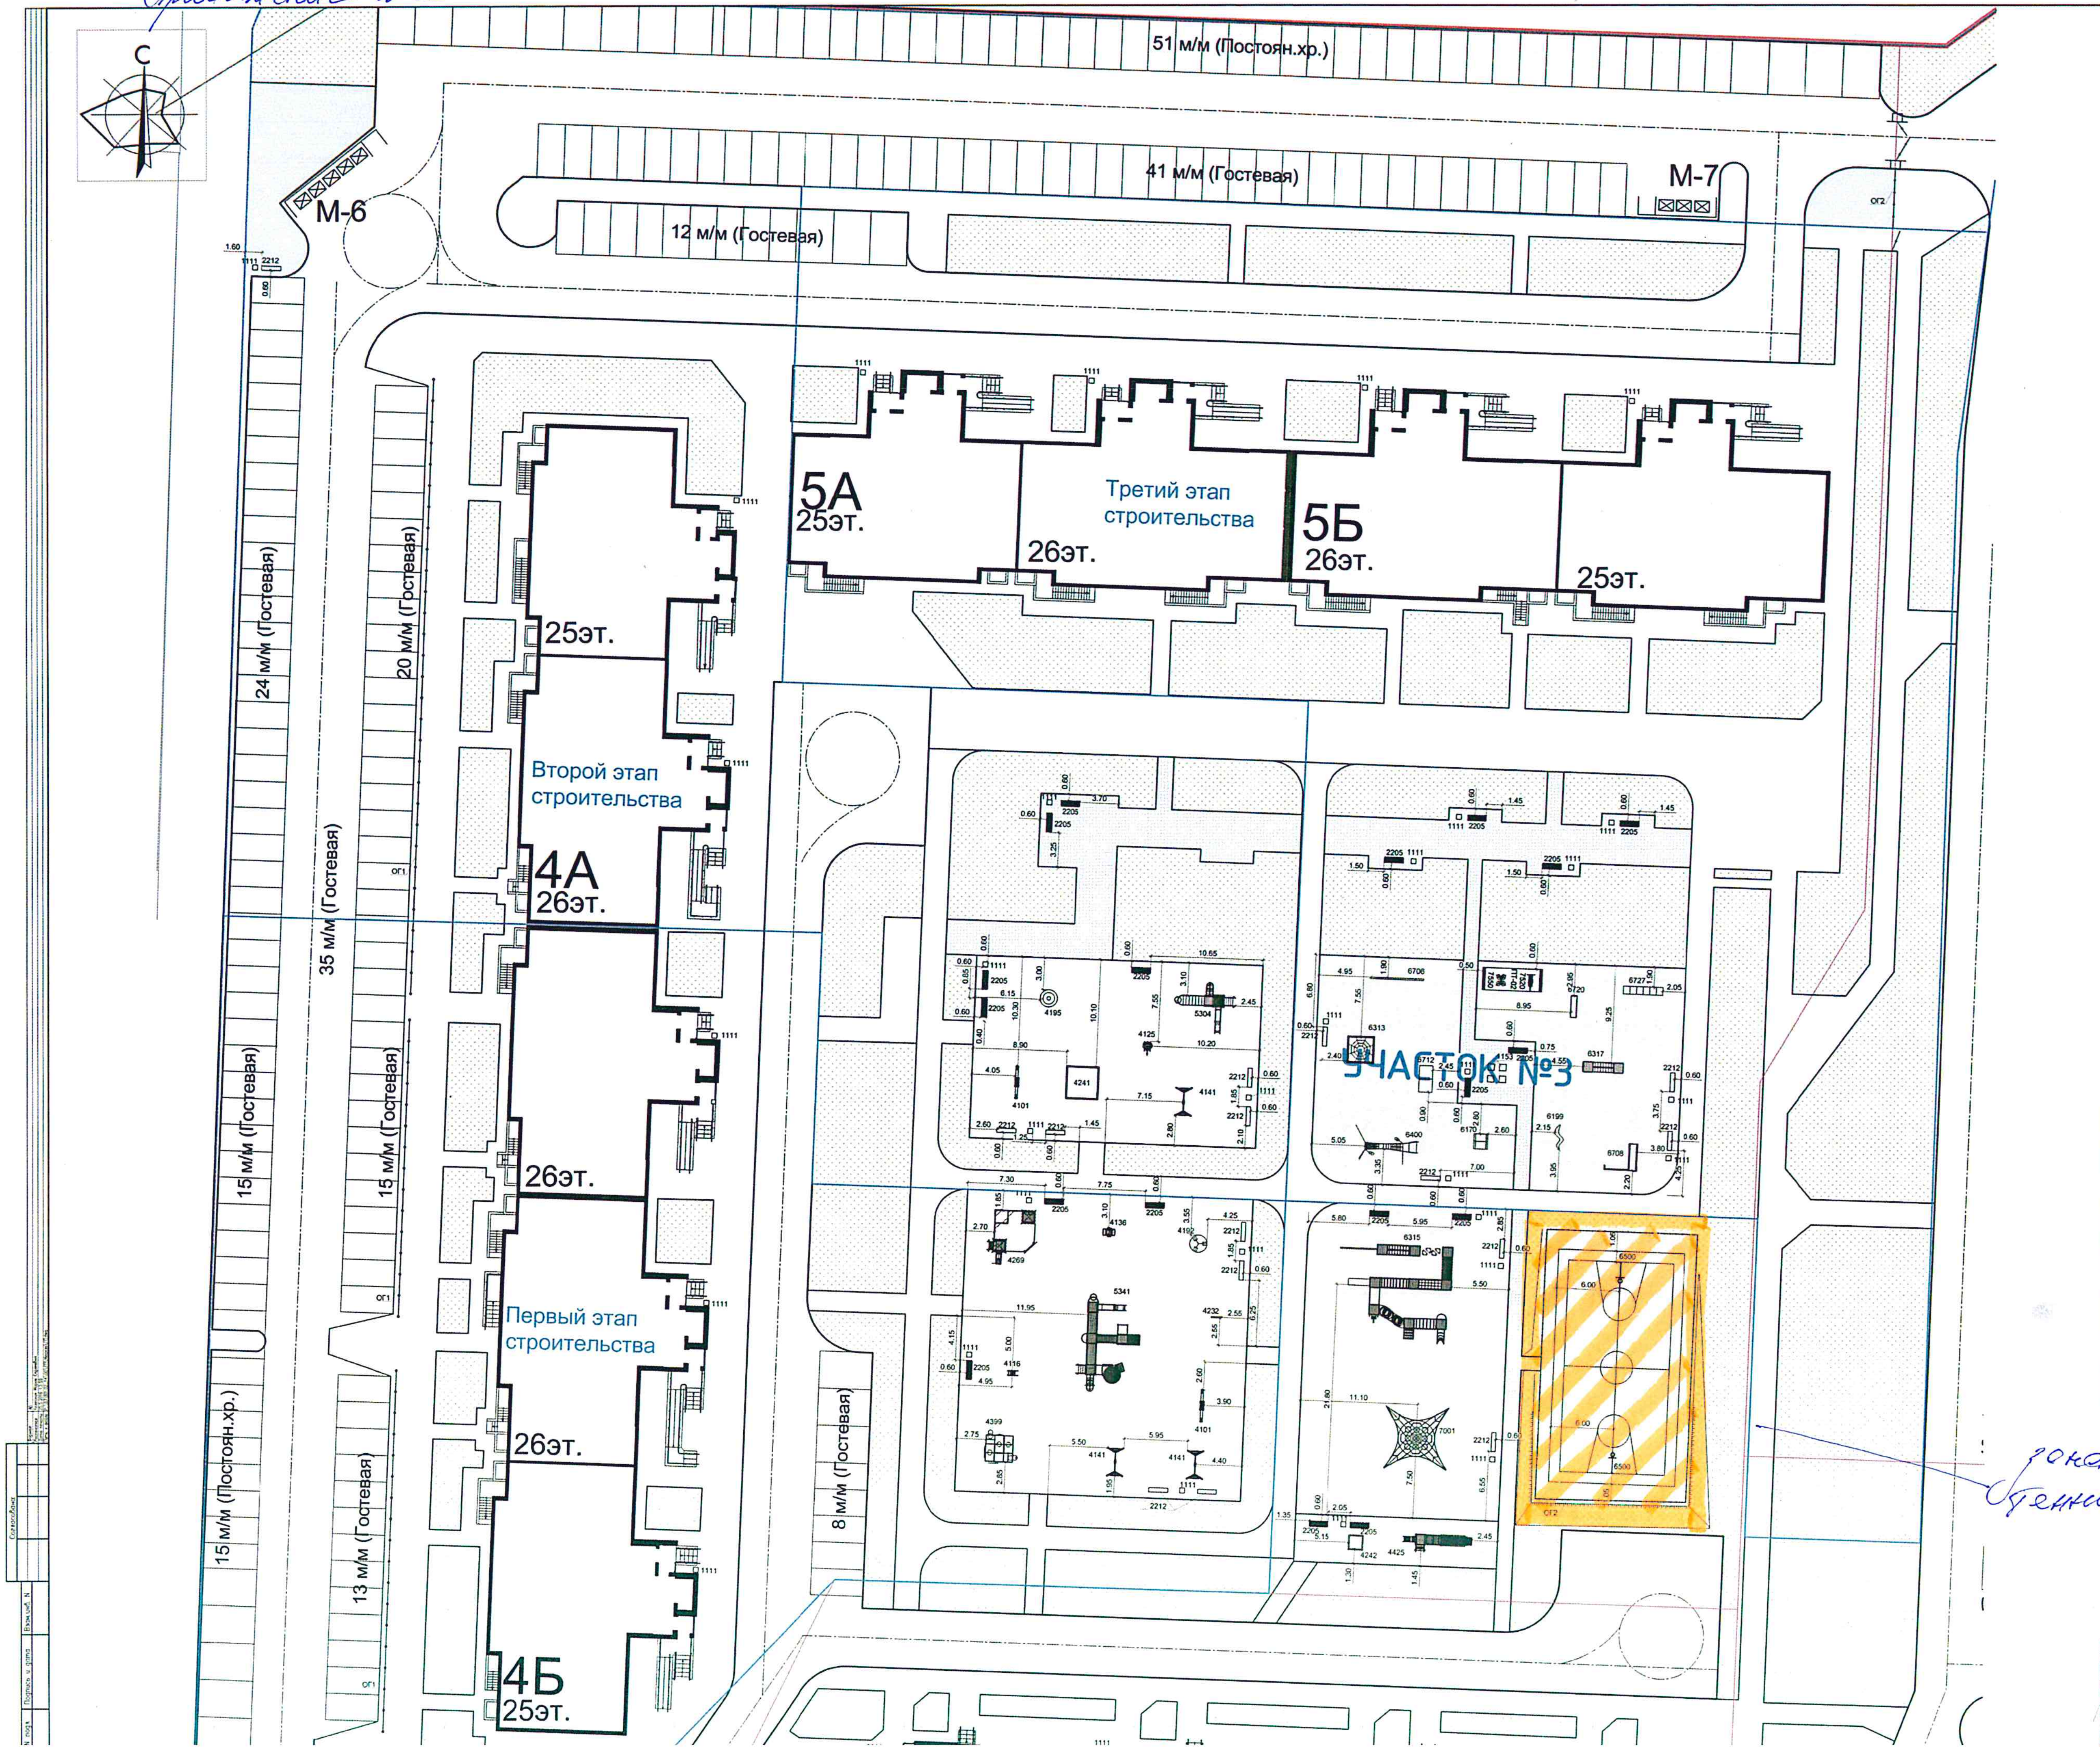
С
51 м/м (Постоян.хр.)
41 м/м (Гостевая)
12 м/м (Гостевая)
М-6
М-7
24 м/м (Гостевая)
20 м/м (Гостевая)
35 м/м (Гостевая)
15 м/м (Гостевая)
15 м/м (Гостевая)
15 м/м (Постоян.хр.)
13 м/м (Гостевая)
8 м/м (Гостевая)
5А
25эт.
26эт.
Третий этап строительства
5Б
26эт.
25эт.
25эт.
Второй этап строительства
4А
26эт.
26эт.
Первый этап строительства
26эт.
4Б
25эт.
УЧАСТОК №3
ОГ1
ОГ2

зона размещения теннисной корта

Выкопировка из схематического плана г. Екатеринбурга

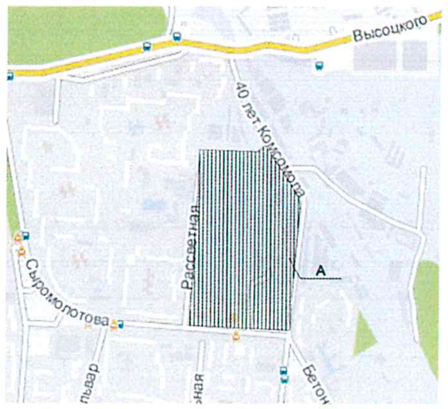
Высоцкого
40 лет Комсомола
Рассветная
Сыромолотова
А
Бетон

ВЕДОМОСТЬ МАЛЫХ АРХИТЕКТУРНЫХ ФОРМ

Поз.	Обозначение	Наименование	Количество, шт.	Примечание
Участок №3				
Первый этап строительства				
2212		2212 Скамья на металлических ножках	4	
2205		2205 Диван на металлических ножках	3	
1111 1411		1111 Урна 1411 Вставка для урны	7 7	
4399		4399 Игровой комплекс - Лабиринт	1	
4269		4269 Песочный дворик "Шахматный клуб"	1	
4141		4141 Качели на деревянных стойках	2	
4101		4101 Качалка-балансир	1	
4232		4232 Счеты на столбах	1	
4192		4192 Карусель	1	
4116		4116 Качалка на пружине "Петушок"	1	
4136		4136 Качалка на пружине 2-х местная "Кабриолет"	1	
5341		5341 Детский игровой комплекс	1	
Второй этап строительства				
2212		2212 Скамья на металлических ножках	5	
2205		2205 Диван на металлических ножках	5	
1111 1411		1111 Урна 1411 Вставка для урны	7 7	
4101		4101 Качалка-балансир	1	
4241		4241 Песочница	1	
4195		4195 Карусель	1	
4125		4125 Качалка на пружине 2-х местная "Вертолетик"	1	
5304		5304 Детский игровой комплекс	1	
4141		4141 Качели на деревянных стойках	1	
Третий этап строительства				
2212		2212 Скамья на металлических ножках	4	
2205		2205 Диван на металлических ножках	6	
1153		1153 Ваза железобетонная	4	
1111 1411		1111 Урна 1411 Вставка для урны	13 13	
6400		6400 Спортивный комплекс "Каскад"	1	
6170		6170 Детский спортивный комплекс	1	
6712		6712 Теннисный стол	1	
6706		6706 Бум	1	
6708		6708 Бум двойной с арками	1	
6727		6727 Лиана большая	1	
6317		6317 Гимнастический городок "Мостики"	1	
6199		6199 Дорожка "Змейка"	1	
6720		6720 Брусья параллельные	1	
6313		633 Гимнастический городок	1	
7520		7520 Тренажер	1	
7550		7550 Тренажер	1	
Данные малые архитектурные формы разработанны и производятся фирмой КСИЛ Россия, г.Екатеринбург ; ООО "Балтекс" ул. Толедова, д.43а, оф.5,тел.: (343) 253-58-04, факс: (343) 253-84-03, e-mail: balteks-66@rambler.ru, сайт: www.ksil.ru				
ОГ1		Ограждение О-314, высота 645мм	120м	
Данное ограждение разработано и производится ООО Производственная компания "Авен-Екб", г. Екатеринбург, ул. Шефская,3А, тел. 8-912-24-37-808, сайт: www.avenmaf.ru				
ОГ2		Ограждение О-371, высота 2000мм	18м	
Данное ограждение разработано и производится ООО Производственная компания "Авен-Екб", г. Екатеринбург, ул. Шефская,3А, тел. 8-912-24-37-808, сайт: www.avenmaf.ru				
		Стойка для знаков 6.4 и 8.17, шт;	26	
		Знак 6.4, шт;	26	
		Знак 8.17, шт;	26	

07.001.02/14-00-ГП

Жилая застройка в границах ул. Сыромолотова-Рассветной-40-летия Комсомола в Кировском районе г. Екатеринбурга.
Участок №1, №2, №3

Изм.	Кол.уч.	Лист	N док.	Подпись	Дата
Изм.7	–	Зам.	474-15		23.05.15
Разработал	Колесник				07.14
Проверил	Беляева				07.14
Н.контр.	Двойченкова				07.14
ГАП	Черепанова				07.14
ГИП	Двойченкова				07.14

Общекомплексные работы

Стадия	Лист	Листов
Р	15	–

План расположения малых архитектурных форм. Участок 3

ООО "ЛСР.