


Финишная 13

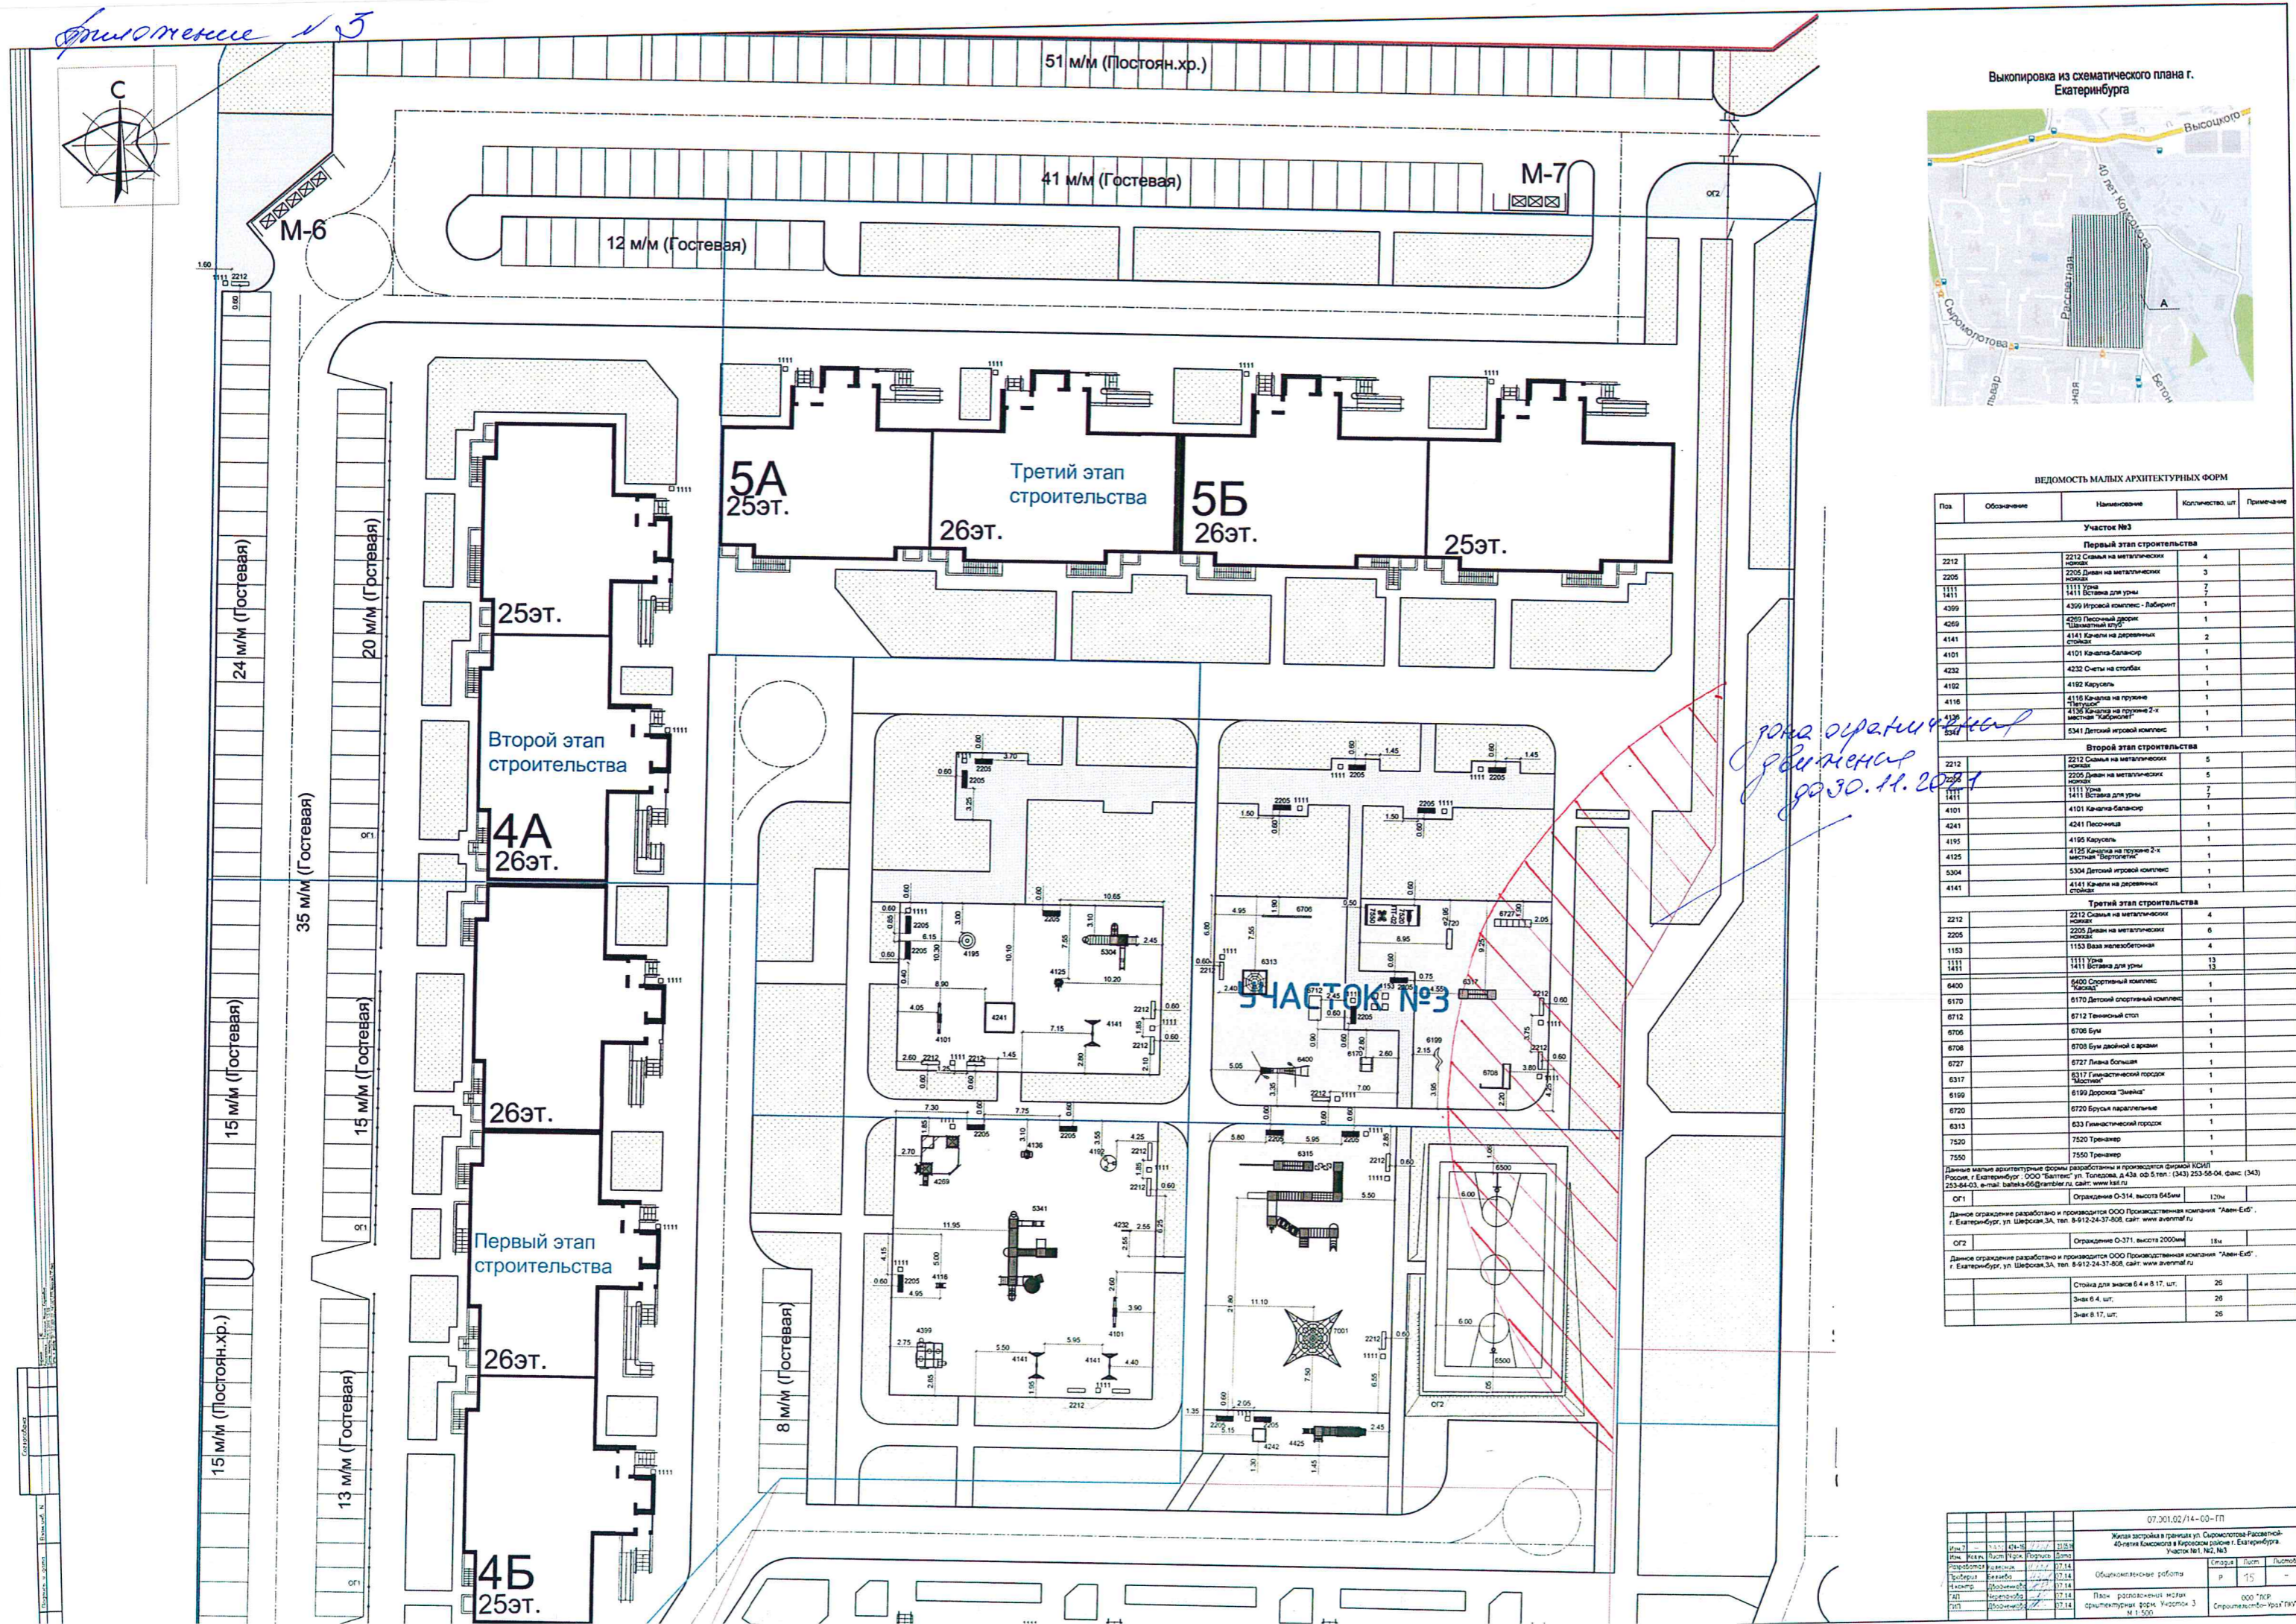

ВЕДОМОСТЬ МАЛЫХ АРХИТЕКТУРНЫХ ФОРМ

Поз.	Обозначение	Наименование	Количество, шт.	Примечание
Участок №3				
Первый этап строительства				
2212		2212 Сетка на металлических ножках	4	
2205		2205 Диван на металлических ножках	3	
1111		1111 Урна	7	
1411		1411 Вставка для урны	7	
4399		4399 Игровой комплекс - Лабиринт	1	
4269		4269 Песочный дворик "Царский двор"	1	
4141		4141 Качели на деревянных столбах	2	
4101		4101 Качалка-балансир	1	
4232		4232 Сетки на столбах	1	
4192		4192 Карусель	1	
4116		4116 Качалка на пружине "Вертолети"	1	
4150		4150 Качалка на пружине 2-х местная "Кабриолет"	1	
5341		5341 Детский игровой комплекс	1	
Второй этап строительства				
2212		2212 Сетка на металлических ножках	5	
2205		2205 Диван на металлических ножках	5	
1111		1111 Урна	7	
1411		1411 Вставка для урны	7	
4101		4101 Качалка-балансир	1	
4241		4241 Песочница	1	
4195		4195 Карусель	1	
4125		4125 Качалка на пружине 2-х местная "Вертолети"	1	
4125		4125 Качалка на пружине 2-х местная "Кабриолет"	1	
5304		5304 Детский игровой комплекс	1	
4141		4141 Качели на деревянных столбах	1	
Третий этап строительства				
2212		2212 Сетка на металлических ножках	4	
2205		2205 Диван на металлических ножках	6	
1153		1153 Ваза изобетонная	4	
1111		1111 Урна	13	
1411		1411 Вставка для урны	13	
6400		6400 Спортивный комплекс "Баскет"	1	
6170		6170 Детский спортивный комплекс	1	
6712		6712 Темный стол	1	
6706		6706 Бум	1	
6708		6708 Бум дачной с экраном	1	
6727		6727 Лавка большая	1	
6317		6317 Гимнастический городок "Звезда"	1	
6199		6199 Дорожка "Звезда"	1	
6720		6720 Бутик парашютные	1	
6313		6313 Гимнастический городок	1	
7520		7520 Тренажер	1	
7550		7550 Тренажер	1	

зона ограничения движения до 30.11.2017

УЧАСТОК №3

		07.01.02/14-00-EP	
